


■少年            場

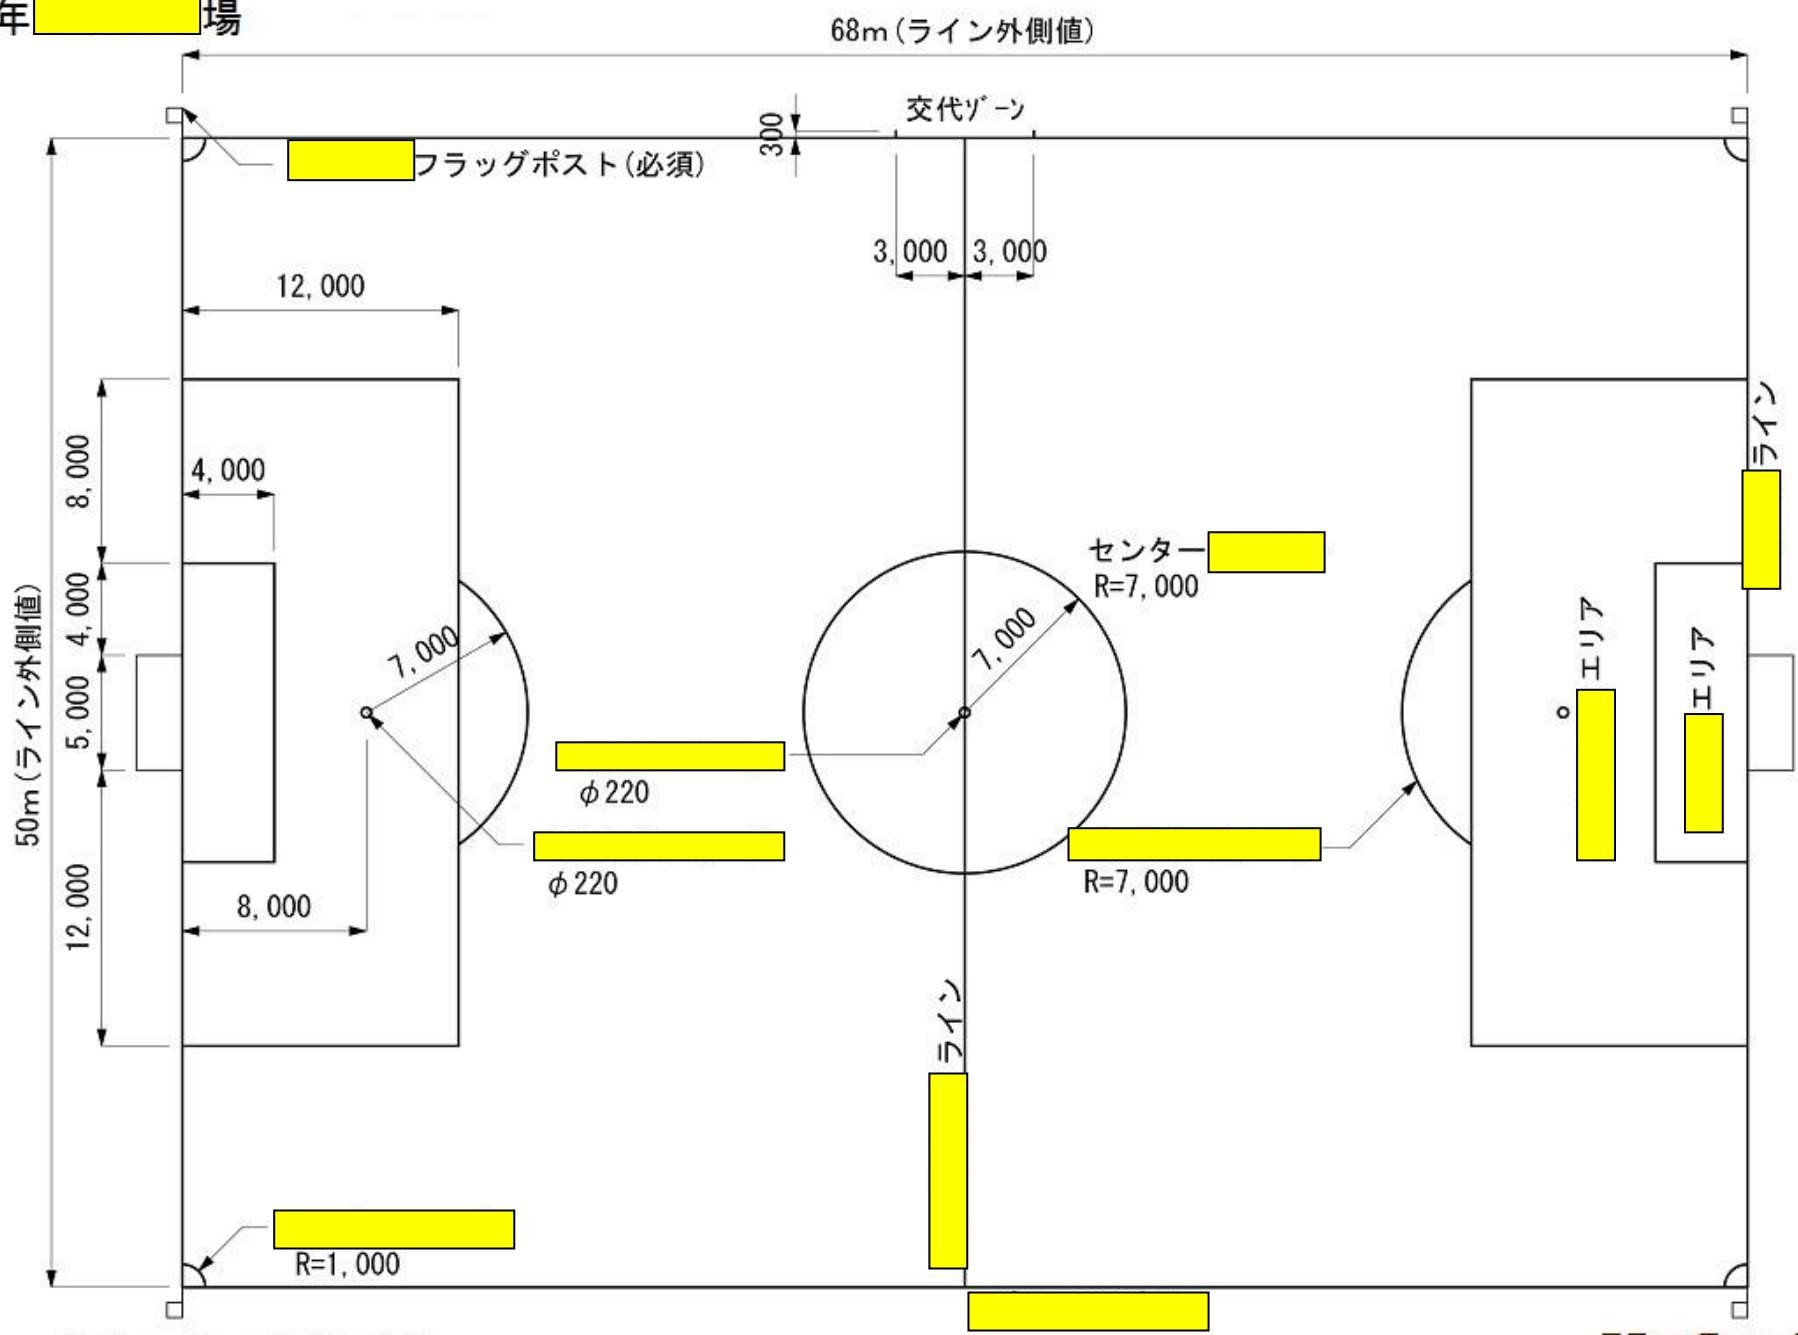

注釈) ラインの幅は全て120mm。